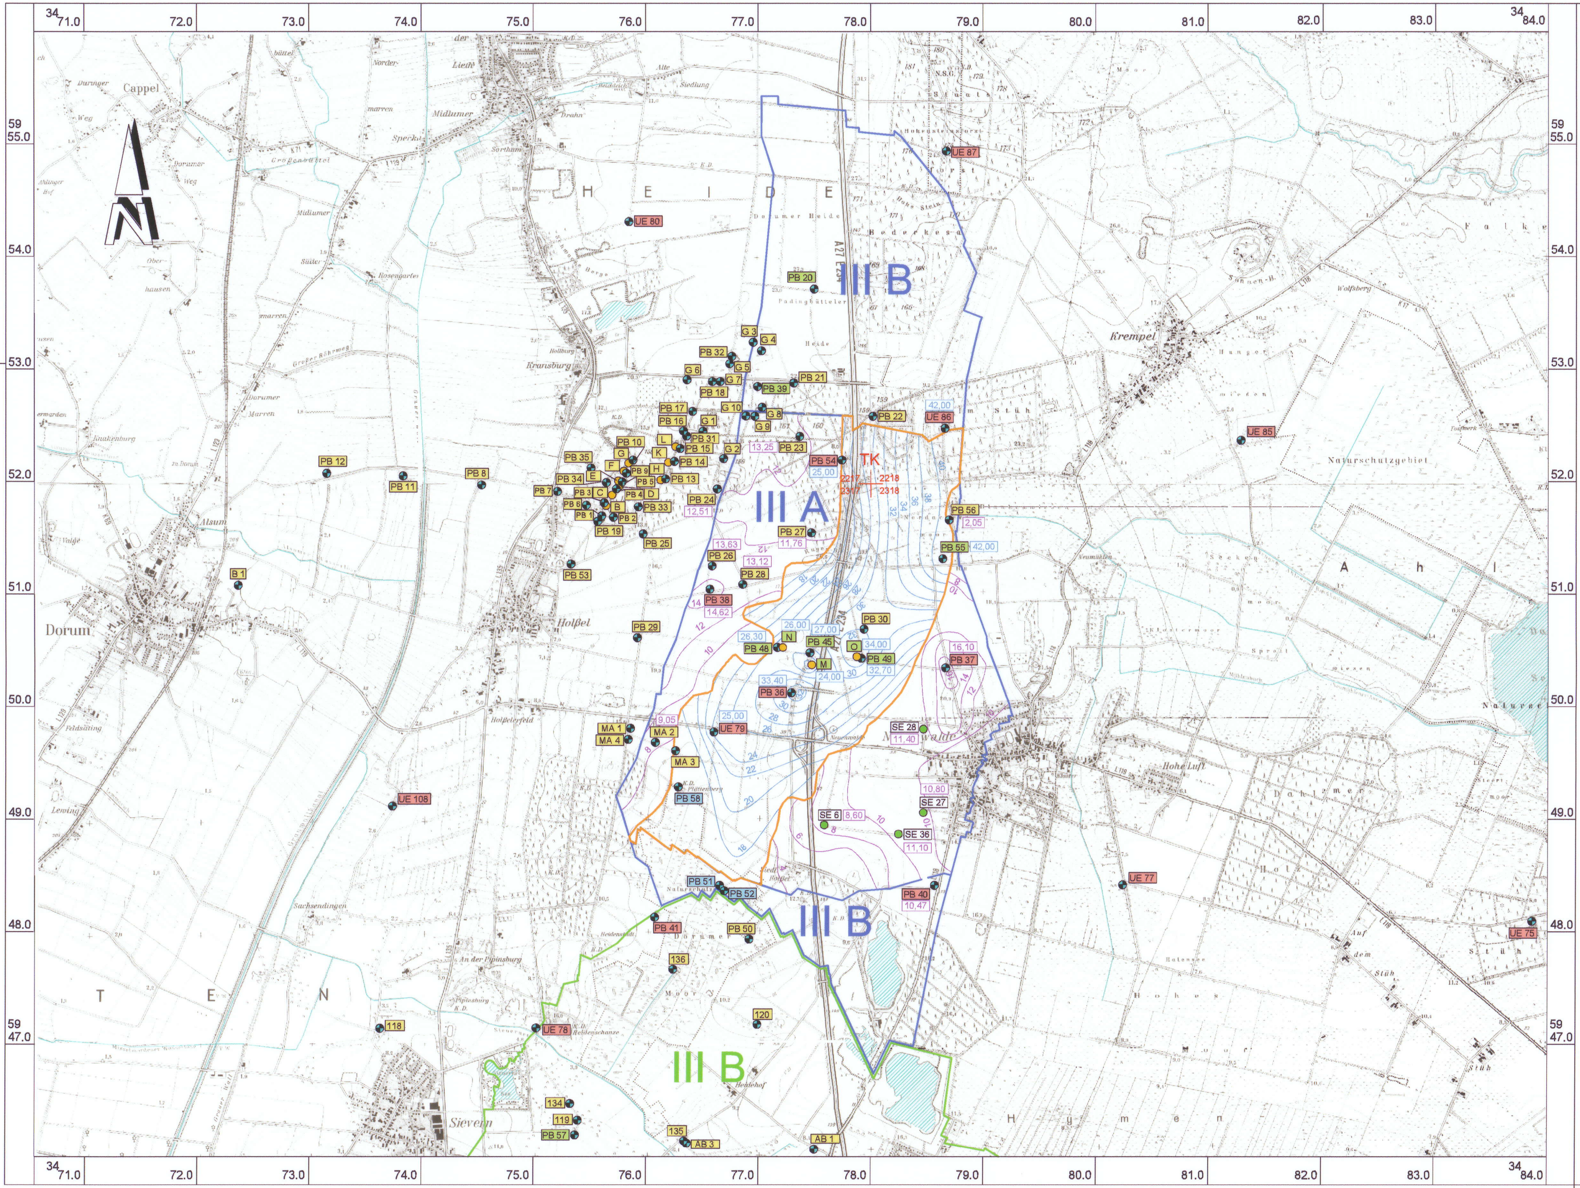

LEGENDE:

- Brunnen
- Grundwassermeßstelle
- Bohrung
- PB 51 — Filter im oberflächennahen Grundwasserkörper
- PB 50 — Filter im 1. Grundwasserleiter
- PB 48 — Filter im 2. Grundwasserleiter
- PB 40 — Filter im 1. und 2. Grundwasserleiter (Messstellengruppe)
- Gewässer
- Beantragter Verlauf der Schutzzone III des Wasserwerkes Holßel
- Beantragte Grenze der Schutzzonen III A / III B des Wasserwerkes Holßel
- Beantragter Verlauf der Schutzzone III der Wasserwerke Langen und Leherheide
- Beantragte Grenze der Schutzzonen III A / III B der Wasserwerke Langen und Leherheide
- Grenze des Verbreitungsgebietes des Lauenburger Komplex
- 18 — maximale Bohrtiefe für den Bau von Erdwärmesonden [m] (Oberkante Lauenburger Komplex)
- 12 — maximale Bohrtiefe für den Bau von Erdwärmesonden [m] (Flurabstand)
- 34,00 — Oberkante Lauenburger Komplex unter Geländeoberkante [m]
- 10,80 — Flurabstand [m]

Ingenieurgesellschaft Dr. SCHMIDT mbH

Harsefelder Str. 5 21680 Stade

Tel.: 04141 - 779980 Fax.: 04141- 779988

URL:http//www.schmidt-geologen.de

Projekt: 08 - 23315 | Verzeichnis: R:_2008_Proj.\08-23315\CAD

Auftraggeber:

WASSER- UND ABWASSERVERBAND WESERMÜNDE-NORD

Projekt:

Erstellung eines Kartenwerkes zur Tiefenbegrenzung von Erdwärmesonden im künftigen Wasserschutzgebiet Holßel

Bearbeiter: AH	Anlage: 2
Zeichner: SW	Datum: 06.01.2009
Maßstab: 1 : 25 000	

Darstellung:

Karte der maximalen Bohrtiefen für Erdwärmesonden